


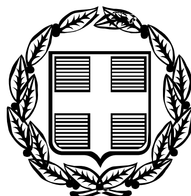

ΕΦΗΜΕΡΙΣ ΤΗΣ ΚΥΒΕΡΝΗΣΕΩΣ

ΤΗΣ ΕΛΛΗΝΙΚΗΣ ΔΗΜΟΚΡΑΤΙΑΣ

ΤΕΥΧΟΣ ΤΕΤΑΡΤΟ **Αρ. Φύλλου 1163**

27 Οκτωβρίου 2005

ΠΕΡΙΕΧΟΜΕΝΑ

ΑΠΟΦΑΣΕΙΣ

ΑΠΟΦΑΣΕΙΣ

Αριθμ. 5817 (1)

Κήρυξη δημοτικής δασικής έκτασης εμβαδού 44.706 τ.μ. ως αναδασωτέας στο Δημοτικό Δάσος Παναγίας του Δήμου Θάσου.

Ο ΓΕΝΙΚΟΣ ΓΡΑΜΜΑΤΕΑΣ ΠΕΡΙΦΕΡΕΙΑΣ
ΑΝΑΤΟΛΙΚΗΣ ΜΑΚΕΔΟΝΙΑΣ - ΘΡΑΚΗΣ

Έχοντας υπόψη:

1. Τις διατάξεις

α) Των άρθρων 117 παρ. 3 και 24 παρ. 1 του Συντάγματος της Χώρας.

β) Των άρθρων 38 παρ. 1 και 41 παρ. 1 όπως συμπληρώθηκε με το άρ. 1 παρ. 8 του ν. 3208/2003.

γ) Του νόμου 2240/1994 «Περί συμπληρώσεως των διατάξεων για τη Νομαρχιακή Αυτοδιοίκηση και άλλες διατάξεις».

δ) Των ν. 2399/1996 (ΦΕΚ 90Α/27.5.1997) και ν. 2503/1997 (ΦΕΚ 107Α/30.5.1997).

2. Την υπ' αριθμ. 3200/2001 απόφαση του Γεν. Γραμματέα της Περιφέρειας «Περί άσκησης αρμοδιοτήτων του Γεν. Γραμματέα της Περιφέρειας Ανατολικής Μακεδονίας Θράκης επί θεμάτων δασικών και μεταβίβαση του δικαιώματος υπογραφής σε Προϊσταμένους των Υπηρεσιακών μονάδων της Περιφέρειας» (ΦΕΚ 865/6.7.2001 τ.Β΄), και τις υπ' αριθμ. 208/21.1.2002 (ΦΕΚ 128/Β/2002) και 1631/23.6.2003 (ΦΕΚ 882/2.7.2003 τ.Β΄) όμοιες.

3. Τις διαταγές του Υπουργείου Γεωργίας: α) 160417/1180/8.7.1980 και β) 182447/3049/24.9.1980.

4. Την υπ' αριθμ. 98254/1816/15.9.2005 Δ/γή του Υπ. Αγροτικής Ανάπτυξης και Τροφίμων.

5. Την υπ' αριθμ. 496/24.2.2005 πρόταση του Δασαρχείου Θάσου με την οποία προτείνεται η κήρυξη της έκτασης που αναφέρεται στο θέμα ως αναδασωτέας.

6. Την υπ' αριθμ. 2177/22.9.2005 εισήγηση της Δ/νσης Δασών Ν. Καβάλας, αποφασίζουμε:

Κηρύσσουμε αναδασωτέα με σκοπό την προστασία των δασικών εδαφών και δασικού περιβάλλοντος και την αποκατάσταση της βλάστησης με φυσική η τεχνητή αναδάσωση που καταστράφηκε από παράνομη εκχέρσωση, ώστε να αποκλειστεί η χρήση της για κάθε άλλο σκοπό, τη δημοτική δασική έκταση συνολικού εμβαδού 44.706 τ.μ. που βρίσκεται στη δασική θέση «Σαλιάρα» του Δημοτικού Δάσους Παναγίας Θάσου του Δήμου Θάσου προσδιορίζεται από τα στοιχεία 1,2,3,4.....,16,1 και έχει όρια:

Ανατολικά: Δημοτική δασική έκταση (κ.α. 025209/084444),

Δυτικά: Δημοτική δασική έκταση (κ.α. 025209/084444) η οποία έχει κηρυχθεί αναδασωτέα με την υπ' αριθμ. 874/5.4.1993 απόφαση του Νομάρχη Καβάλας,

Βόρεια: Δημοτική δασική έκταση (κ.α. 025209/084444) και μη δασικές εκτάσεις (κ.α. 025209/0738),

Νότια: Δημοτική δασική έκταση (κ.α. 025209/084444),

όπως φαίνεται στο συνημμένο διάγραμμα που αποτελεί αναπόσπαστο μέρος της απόφασης αυτής.


Η απόφαση αυτή να δημοσιευθεί στην Εφημερίδα της Κυβερνήσεως.

Καβάλα, 28 Σεπτεμβρίου 2005

Με εντολή Γενικού Γραμματέα Περιφέρειας
Ο Διευθυντής Δασών
ΣΤΥΛΙΑΝΟΣ ΑΝΔΡΕΟΥ

ΕΛΛΗΝΙΚΗ ΔΗΜΟΚΡΑΤΙΑ
ΠΕΡΙΦΕΡΕΙΑ
ΑΝΑΤΟΛΙΚΗΣ ΜΑΚΕΔΟΝΙΑΣ & ΘΡΑΚΗΣ
ΓΕΝΙΚΗ ΔΙΕΥΘΥΝΣΗ
ΔΙΕΥΘΥΝΣΗ ΔΑΣΩΝ
Δ/ΝΣΗ ΔΑΣΩΝ Ν. ΚΑΒΑΛΑΣ

ΚΗΡΥΞΗ ΑΝΑΔΑΣΩΤΕΟΥ
Δημοτικού Δάσους
Εμβαδού 44.706 τ.μ.
Στη δασική θέση «Σαλιάρα»
ΠΑΝΑΓΙΑ – ΘΑΣΟΥ Ν. Καβάλας
ΟΡΙΑ ΕΚΤΑΣΗΣ 05/2005 Π.Δ.Α.

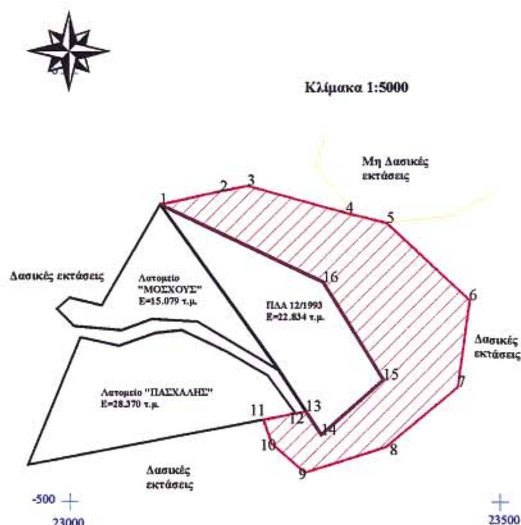


Συντεταγμένες κορυφών
1.Χ=23105,000 Υ=-153,000
2.Χ=23174,746 Υ=-137,624
3.Χ=23206,340 Υ=-131,388
4.Χ=23321,000 Υ=-163,000
5.Χ=23368,000 Υ=-175,000
6.Χ=23464,100 Υ=-265,700
7.Χ=23450,200 Υ=-366,560
8.Χ=23366,640 Υ=-436,560
9.Χ=23272,800 Υ=-466,450
10.Χ=23234,600 Υ=-432,200
11.Χ=23224,820 Υ=-404,163
12.Χ=23262,000 Υ=-397,000
13.Χ=23274,139 Υ=-394,661
14.Χ=23292,000 Υ=-422,000
15.Χ=23364,000 Υ=-358,000
16.Χ=23294,000 Υ=-244,000
Ε = 44.706 τ.μ.

Αποστάσεις
1 - 2 = 71,42 μ.
2 - 3 = 32,20 μ.
3 - 4 = 118,94 μ.
4 - 5 = 48,51 μ.
5 - 6 = 132,14 μ.
6 - 7 = 101,81 μ.
7 - 8 = 109,00 μ.
8 - 9 = 98,48 μ.
9 - 10 = 51,31 μ.
10 - 11 = 29,69 μ.
11 - 12 = 37,86 μ.
12 - 13 = 12,36 μ.
13 - 14 = 32,66 μ.
14 - 15 = 96,33 μ.
15 - 16 = 133,78 μ.
16 - 1 = 209,77 μ.

ΕΘΝΙΚΟ ΤΥΠΟΓΡΑΦΕΙΟ
Για τεχνικούς λόγους στο σχεδιάγραμμα έγινε σμίκρυνση κατά ποσοστό 78 %

ΚΑΤΑΤΟΠΙΣΤΙΚΟΣ ΧΑΡΤΗΣ Κλίμακας 1:5000
Θέση έκτασης *

ΑΝΗΚΕΙ ΣΤΗΝ υπ. αριθμ. 5817/28-9-05
ΑΠΟΦΑΣΗ

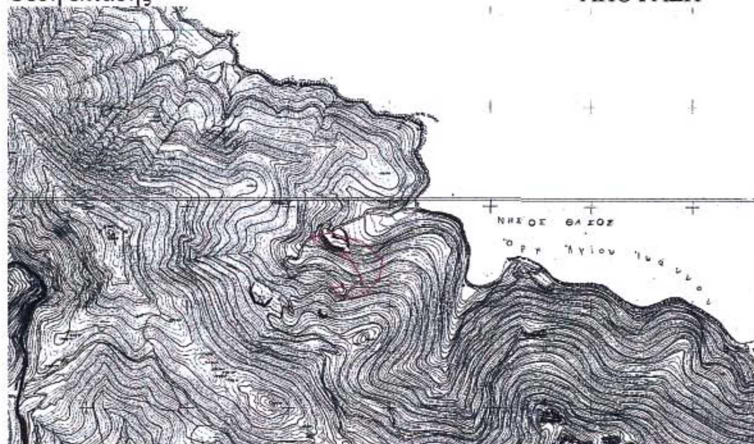

Ε.Γ.Γ.Π.

Ο Δ/ντής Δασών Περιφέρειας



ΣΤΥΛΙΑΝΟΣ ΑΝΔΡΕΟΥ
Δασολόγος με βαθμό Α΄

Ο Δ/ντής Δασών Καβάλας



Πανταζόπουλος Ιωάννης
Γεωτεχνικός – Δασολόγος
με Α΄ βαθμό

Ο Δασάρχης Θάσου



ΒΕΝΕΤΟΣ ΑΝΑΣΤΑΣΙΟΣ
ΓΕΩΤΕΧΝΙΚΟΣ με βαθμό Α΄

Ο Συντάκτης

Δρ. ΚΟΝΤΟΣ ΝΙΚΟΛΑΟΣ
ΓΕΩΤΕΧΝΙΚΟΣ ΠΕΣ - ΔΑΣΟΛΟΓΟΣ

Αριθ. 3914 (2)

Κήρυξη ως αναδασωτέας έκτασης εμβαδού 1.543,10 τ.μ. στη θέση «Νίκου» περιφέρειας Δ.Δ. Σώταινας, Δήμου Λιδορικίου, του Νομού Φωκίδας.

Ο ΓΕΝΙΚΟΣ ΓΡΑΜΜΑΤΕΑΣ
ΠΕΡΙΦΕΡΕΙΑΣ ΣΤΕΡΕΑΣ ΕΛΛΑΔΑΣ

Έχοντας υπόψη:

1. Τις διατάξεις των άρθρων 24 παρ. 1 και 117 παρ. 3 του Συντάγματος.

2. Τις διατάξεις του ν. 2503/1997 «Διοίκηση- Οργάνωση - Στελέχωση της Περιφέρειας κ.λ.π.».

3. Τις διατάξεις του ν. 998/1979 «Περί προστασίας των δασών και των δασικών εν γένει εκτάσεων της χώρας», όπως τροποποιήθηκαν με το ν. 3208/2003 και συγκεκριμένα:

α) του άρθρου 41 παρ. 1, όπως συμπληρώθηκε με το άρ. 1 παρ. 8 του ν. 3208/2003.

β) του άρθρου 38 παρ. 1

4. Τις διαταγές του Υπουργείου Αγροτικής Ανάπτυξης & Τροφίμων:

α) 160417/1180/8.7.1980,

β) 182447/3049/24.9.1980.

5. Την υπ' αριθμ. 1513/30.9.2005 πρόταση του Δασαρχείου Λιδορικίου από την οποία προκύπτει ότι η έκταση που αναφέρεται στο θέμα είχε κατά το χρόνο καταστροφής της που έγινε από παράνομη εκχέρσωση και εκσκαφή την 9.8.2005, από τους Κων/νο Ευθ. Υφαντή και Χρήστο Γ. Αναγνωστόπουλο, Δασικό χαρακτήρα κατά την έννοια του άρθρου 3 παρ. 1 του ν. 998/1979, όπως τροποποιήθηκε με το ν. 3208/2003, καλυπτόμενη από πουρνάρια μεγάλης ηλικίας και διαμέτρου, πυκνότητας 60% και ως εκ τούτου επιβάλλεται η κήρυξη της ως αναδασωτέας.

6. Την υπ' αριθμ. 1602/3.10.2005 αναφορά και σύμφωνη γνώμη της Δ/νσης Δασών Ν. Φωκίδας, αποφασίζουμε:

Κηρύσσουμε αναδασωτέα, το δημόσιο δάσος, εμβαδού 1.543,10 τ.μ. στη θέση «Νίκου», περιφέρειας Δ.Δ. Σώταινας, Δήμου Λιδορικίου με σκοπό, αφ' ενός μεν τη διατήρηση του δασικού του χαρακτήρα, ώστε να αποκλειστεί η διάθεση του για άλλο προορισμό, αφ' ετέρου δε την επαναδημιουργία της δασικής βλάστησης με φυσική αναγέννηση.

Προσδιορίζεται από τα στοιχεία 1-2-3-4-5-6-7-8-9-1 όπως φαίνεται στο συνημμένο διάγραμμα το οποίο αποτελεί αναπόσπαστο μέρος της αποφάσεως αυτής και έχει όρια:

Ανατολικά: Με Δημόσιο δάσος.

Δυτικά: Με δασικό δρόμο ασφαλτοστρωμένο.

Βόρεια: Με Δημόσιο δάσος.

Νότια: Με Δημόσιο δάσος.

Η απόφαση αυτή ισχύει από της κοινοποιήσεώς της αρμοδίως και προ της δημοσιεύσεώς της στην Εφημερίδα της Κυβερνήσεως (άρθρο 37 ν. 3200/1955).

Επιτρέπεται υποβολή κατ' αυτής αίτησης ακύρωσης στο Σ.τ.Ε. μέσα σε προθεσμία εξήντα (60) ημερών, που αρχίζει από την επομένη της δημοσίευσής της (άρθρο 46 π.δ. 18/1989).

Από τις διατάξεις της απόφασης αυτής δεν προκαλείται δαπάνη σε βάρος του Κρατικού Προϋπολογισμού.


Η απόφαση αυτή να δημοσιευθεί στην Εφημερίδα της Κυβερνήσεως.

Λαμία, 12 Οκτωβρίου 2005

Ο Γενικός Γραμματέας Περιφέρειας
ΚΩΝΣΤΑΝΤΙΝΟΣ ΕΞΑΡΧΟΣ


ΤΟΠΟΓΡΑΦΙΚΟ ΔΙΑΓΡΑΜΜΑ

Αναδασωτέου Δημόσιου Δάσους εμβαδού (1-2-3-4-5-6-7-8-9-1) 1.543,10τ.μ. στη θέση **'Νίκου' Δ.Δ. Σώταινας** του Δήμου Λιδορικίου, της οποίας η βλάστηση καταστράφηκε λόγω εκχέρσωσής και εκσκαφής της από τους Κων/νο Ευθ. Υφαντή και Χρήστο Γ. Αναγνωστόπουλο, στις 9-08-2005.

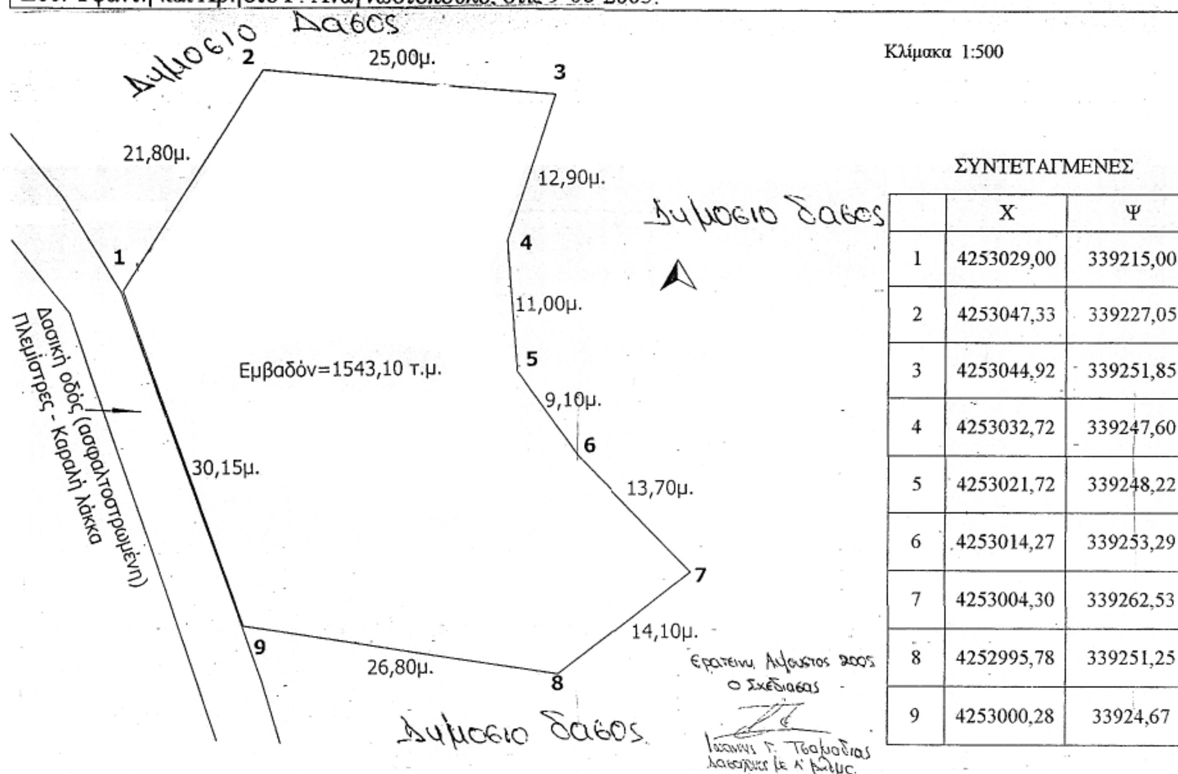

ΣΥΝΤΕΤΑΓΜΕΝΕΣ

	X	Ψ
1	4253029,00	339215,00
2	4253047,33	339227,05
3	4253044,92	339251,85
4	4253032,72	339247,60
5	4253021,72	339248,22
6	4253014,27	339253,29
7	4253004,30	339262,53
8	4252995,78	339251,25
9	4253000,28	33924,67

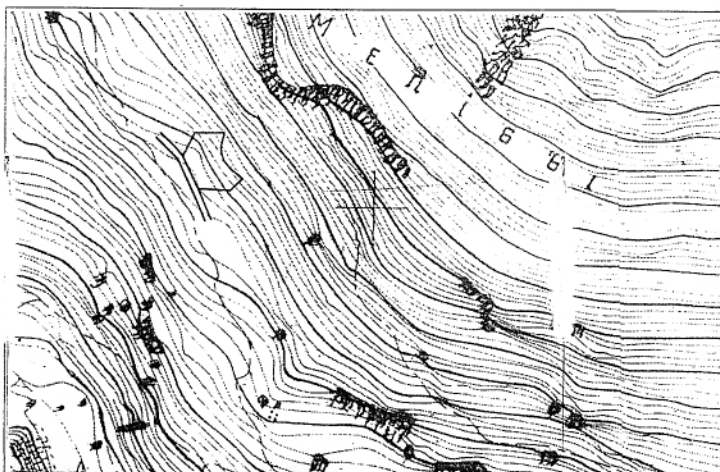

ΑΠΟΣΠΑΣΜΑ ΧΑΡΤΗ ....
ΦΥΛΛΟ **6209₇**
ΚΛΙΜΑΚΑ **1: 5.000**

ΥΠΟΜΝΗΜΑ

Θέση δημόσιου δάσους
Εμβαδόν(1-2-3-4-5-6-7-8-9-1)=**1.543,10τ.μ.**
Δασική θέση **'Νίκου'**
Δ.Δ. Σώταινας του Δήμου Λιδορικίου

ΕΘΝΙΚΟ ΤΥΠΟΓΡΑΦΕΙΟ
Για τεχνικούς λόγους στο σχεδιάγραμμα έγινε σμίκρυνση κατά ποσοστό 78 %

Ανήκει στην αριθμ. 3914/2005 απόφασή μας.
ΘΕΩΡΗΘΗΚΕ
Λαμία 12-10-2005
Ο ΓΕΝΙΚΟΣ ΓΡΑΜΜΑΤΕΑΣ Π.Σ.Ε
Κων/νος Έξαρχος

ΕΛΕΓΧΘΗΚΕ
Ημερομηνία 30 - 09 - 2005
Ο ΔΑΣΑΡΧΗΣ
Ιωάννης Σπ. Καλλιαντέρης
Δασολόγος ΠΕ₂-Α΄

Ημερομηνία 30 - 09 - 2005
Η ΣΥΝΤΑΞΑΣΑ
Αφροδίτη Χρ.Φίνου
Δασοπόνος ΤΕ₂

Αριθ. 3913 (3)

Κήρυξη ως αναδασωτέας έκτασης εμβαδού 160,00 στρ. στη θέση «Πρίνος» περιφέρειας Δ.Δ. Δεσφίνας , Δήμου Δεσφίνας, του Νομού Φωκίδας.

Ο ΓΕΝΙΚΟΣ ΓΡΑΜΜΑΤΕΑΣ
ΠΕΡΙΦΕΡΕΙΑΣ ΣΤΕΡΕΑΣ ΕΛΛΑΔΑΣ

Έχοντας υπόψη:

1. Τις διατάξεις των άρθρων 24 παρ.1 και 117 παρ. 3 του Συντάγματος.

2. Τις διατάξεις του ν. 2503/1997 «Διοίκηση - Οργάνωση - Στελέχωση της Περιφέρειας κ.λ.π.».

3. Τις διατάξεις του ν. 998/1979 «Περί προστασίας των δασών και των δασικών εν γένει εκτάσεων της χώρας», όπως τροποποιήθηκαν με το ν. 3208/2003 και συγκεκριμένα:

α) του άρθρου 41 παρ. 1, όπως συμπληρώθηκε με το αρ. 1 παρ. 8 του ν. 3208/2003.

β) του άρθρου 38 παρ. 1.

4. Τις διαταγές του Υπουργείου Αγροτικής Ανάπτυξης & Τροφίμων:

α) 160417/1180/8.7.1980,

β) 182447/3049/24.9.1980.

5. Την υπ' αριθμ. 3769/29.9.2005 πρόταση του Δασαρχείου Άμφισσας από την οποία προκύπτει ότι η έκταση που αναφέρεται στο θέμα είχε κατά το χρόνο καταστροφής της που έγινε από πυρκαγιά την 29.7.2005, δασικό χαρακτήρα κατά την έννοια του άρθρου 3 παρ. 2 του ν. 998/1979, όπως τροποποιήθηκε με το ν. 3208/2003, καλυπτόμενη από πουρνάρια και κέδρα πυκνότητας 70% και ως εκ τούτου επιβάλλεται η κήρυξή της ως αναδασωτέας.

6. Την υπ' αριθμ. 1590/30.9.2005 αναφορά και σύμφωνη γνώμη της Δ/νσης Δασών Ν. Φωκίδας, αποφασίζουμε:

Κηρύσσουμε αναδασωτέα, τη δημοτική δασική έκταση ,εμβαδού 160,00 στρ. στη θέση «Πρίνος», περιφέρειας Δ.Δ. Δεσφίνας Δήμου Δεσφίνας με σκοπό αφ' ενός μεν τη διατήρηση του δασικού της χαρακτήρα, ώστε να αποκλειστεί η διάθεσή της για άλλο προορισμό, αφ' ετέρου δε την επαναδημιουργία της δασικής βλάστησης με φυσική αναγέννηση.

Προσδιορίζεται από τα στοιχεία Τμήμα Ι: Α,Β,Γ,Δ,Ε,Ζ, Η,Θ,Ι,Κ,Λ,Μ,Ν,Ξ,Ο,Α και Τμήμα ΙΙ: Α΄,Β΄,Γ΄,Δ΄,Ε',Ζ΄,Η΄,Θ΄,Ι΄,Α΄ όπως φαίνεται στο συνημμένο διάγραμμα το οποίο αποτελεί αναπόσπαστο μέρος της αποφάσεως αυτής και έχει όρια:

Τμήμα Ι (Ε: 156,400 στρ.)

Ανατολικά: Με αγροτική οδό.

Δυτικά: Με επαρχιακή οδό Δεσφίνα - Δίστομο.

Βόρεια: Με Δημοτική δασική έκταση.

Νότια: Με Δημοτική δασική έκταση και αγροτική οδό.

Τμήμα ΙΙ (Ε: 3,600 στρ.)

Ανατολικά: Με επαρχιακή οδό Δεσφίνα - Δίστομο.

Δυτικά: Με Δημοτική δασική έκταση.

Βόρεια: Με Δημοτική δασική έκταση.

Νότια: Με Δημοτική δασική έκταση.

Η απόφαση αυτή ισχύει από της κοινοποιήσεώς της αρμοδίως και προ της δημοσιεύσεώς της στην Εφημερίδα της Κυβερνήσεως (άρθρο 37 ν. 3200/1955).


Επιτρέπεται υποβολή κατ' αυτής αίτησης ακύρωσης στο Σ.τ.Ε. μέσα σε προθεσμία εξήντα (60) ημερών, που αρχίζει από την επομένη της δημοσίευσής της (άρθρο 46 π.δ. 18/1989).

Από τις διατάξεις της απόφασης αυτής δεν προκαλείται δαπάνη σε βάρος του Κρατικού Προϋπολογισμού.

Η απόφαση αυτή να δημοσιευθεί στην Εφημερίδα της Κυβερνήσεως.

Λαμία, 12 Οκτωβρίου 2005

Ο Γενικός Γραμματέας Περιφέρειας
ΚΩΝΣΤΑΝΤΙΝΟΣ ΕΞΑΡΧΟΣ

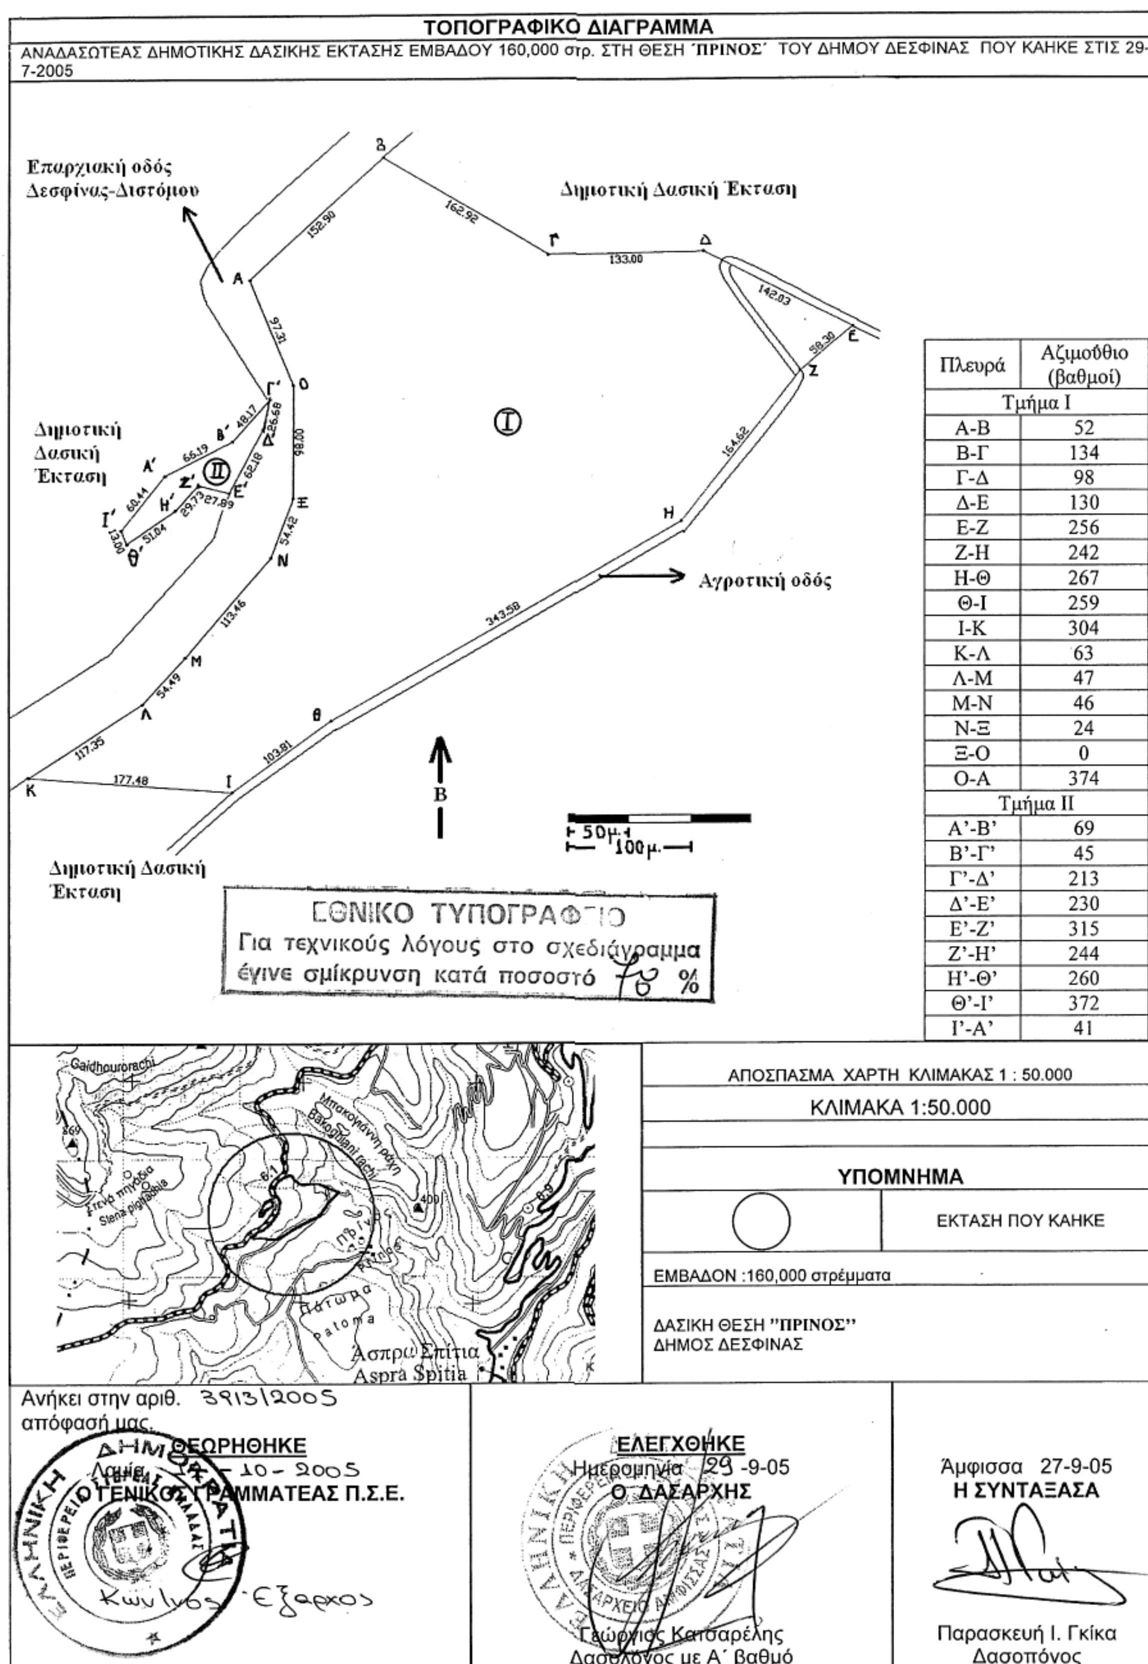

Πλευρά	Αζιμούθιο (βαθμοί)
Τμήμα Ι	
Α-Β	52
Β-Γ	134
Γ-Δ	98
Δ-Ε	130
Ε-Ζ	256
Ζ-Η	242
Η-Θ	267
Θ-Ι	259
Ι-Κ	304
Κ-Λ	63
Λ-Μ	47
Μ-Ν	46
Ν-Ξ	24
Ξ-Ο	0
Ο-Α	374
Τμήμα ΙΙ	
Α'-Β'	69
Β'-Γ'	45
Γ'-Δ'	213
Δ'-Ε'	230
Ε'-Ζ'	315
Ζ'-Η'	244
Η'-Θ'	260
Θ'-Ι'	372
Ι'-Α'	41

Αριθ. Δ.Π.Π. 238 (4)

Τροποποίηση ρυμοτομικού σχεδίου επεκτάσεως του οικισμού Ξυλαγανής του Δήμου Μαρώνειας στο Ο.Τ. 116.

Ο ΝΟΜΑΡΧΗΣ ΡΟΔΟΠΗΣ

Έχοντας υπόψη:

1. Τις διατάξεις του ν. 1337/1983 (ΦΕΚ 33Α) όπως τροποποιήθηκαν και συμπληρώθηκαν μεταγενέστερα με τον ν. 1512/1985 (ΦΕΚ 4Α).

2. Τις διατάξεις του ν.δ/τος της 17.7.1923 «Περί σχεδίων πόλεων κωμών...κλπ» όπως τροποποιήθηκαν και συμπληρώθηκαν μεταγενέστερα και ειδικότερα τα άρθρα 3, 9 και 70 αυτού.

3. Τις διατάξεις του π.δ/τος της 20.8.1985 (ΦΕΚ 181Δ) «Πολεοδόμηση και επέκταση οικισμών της χώρας μέχρι 2000 κατοίκους κ.λ.π.».

4. Τις διατάξεις του ν. 1577/1985 (ΦΕΚ 210Α) «περί ΓΟΚ» και ειδικότερα την παρ. 1 του άρθρου 6 και τα άρθρα 7,8 και 9 αυτού.

5. Το υπ' αριθμ. 896/31.3.2003 έγγραφο της Δνσης ΠΕΧΩ της Περιφέρειας Α.Μ.Θ. περί εφαρμογής του ν. 3044/2002.

6. Το υπ' αριθμ. 346/18.1.2005 έγγραφο του Δήμου Μαρώνειας με το οποίο μας ζητά τη συγκεκριμένη τροποποίηση και μας αποστέλλει φάκελο με τα δικαιολογητικά.

7. Την υπ' αριθμ. 143/2004 ομόφωνη απόφαση του Δημοτικού Συμβουλίου Μαρώνειας με την οποία γνωμοδοτεί υπέρ της τροποποιήσεως του ρυμοτομικού σχεδίου Ξυλαγανής στο Ο.Τ.116 όπως φαίνεται στο από Σεπτέμβριος 2004 τοπογραφικό διάγραμμα που συντάχθηκε από τον Αγρονόμο Τοπογράφο Μηχανικό Δημήτριο Φελάκη το οποίο συνοδεύει την απόφαση και αποτελεί αναπόσπαστο τμήμα αυτής.

8. Την υπ' αριθμ. 2/10.8.2005 ομόφωνη απόφαση του Συμβουλίου Χωροταξίας Οικισμού και Περιβάλλοντος Ν. Ροδόπης.

Επειδή

- Από την ημέρα εγκρίσεως του ρυμοτομικού σχεδίου επεκτάσεως του οικισμού Ξυλαγανής 8.9.1986 μέχρι το έτος 1988, που έγινε η πράξη εφαρμογής της επεκτάσεως του ρυμοτομικού σχεδίου Ξυλαγανής έγινε νέα χάραξη της επαρχιακής οδού Κομοτηνής - Ξυλαγανής στο τμήμα εισόδου της Ξυλαγανής και διεύρυνση του υπάρχοντος με αποτέλεσμα, μη γνωρίζοντας ότι υπάρχει ρυμοτομικό σχέδιο έκοψε το Ο.Τ. 116 και συγκεκριμένα την ιδιοκτησία της Ευσταθάκη Λαμπρινής του Κων/νου συζύγου Αναστασίου Γκουντρίδη.

Το 1988 κατά τον χρόνο εκπονήσεως της μελέτης εφαρμογής του ρυμοτομικού σχεδίου της επεκτάσεως του οικισμού Ξυλαγανής το σχήμα του Ο.Τ. 116 ήταν διαφορετικό από αυτό της εγκρίσεως και οι μελετητές όφειλαν να υποβάλουν πρόταση τροποποιήσεως στο σημείο αυτό. Παρ' όλα αυτά εφήρμοσαν το εγκεκριμένο σχέδιο μέσα στην άσφαλτο.

- Από την παραπάνω τροποποίηση του σχεδίου δεν προκύπτει μείωση των κοινοχρήστων χώρων αντιθέτως δίνεται αύξηση αυτών. Με την παρούσα τροποποίηση του σχεδίου δεν προκύπτει καμιά δαπάνη εις βάρος του Δήμου Μαρώνειας, αποφασίζουμε:

Εγκρίνουμε την τροποποίηση του ρυμοτομικού σχεδίου Ξυλαγανής στο Ο.Τ. 116 όπως φαίνεται στο από Σεπτέμβριος τοπογραφικό διάγραμμα που συνέταξε ο Αγρονόμος Τοπογράφος Μηχανικός Δημήτριος Φελάκης και εγκρίθηκε με την υπ' αριθμ. 143/2004 απόφαση του Δημοτικού Συμβουλίου Μαρώνειας.

Ακροτελεύτια διάταξη:

Από τις ρυθμίσεις της παρούσας απόφασης δεν προκαλείται δαπάνη εις βάρος του προϋπολογισμού του Δημοσίου.


Η ισχύς της παρούσας απόφασης αρχίζει από τη δημοσίευσή της στην Εφημερίδα της Κυβερνήσεως.

Η απόφαση αυτή με τα θεωρημένα διαγράμματα να δημοσιευθεί στην Εφημερίδα Κυβερνήσεως.

Κομοτηνή, 2 Σεπτεμβρίου 2005

Ο Νομάρχης

ΑΡΙΣΤΕΙΔΗΣ ΓΙΑΝΝΑΚΙΔΗΣ

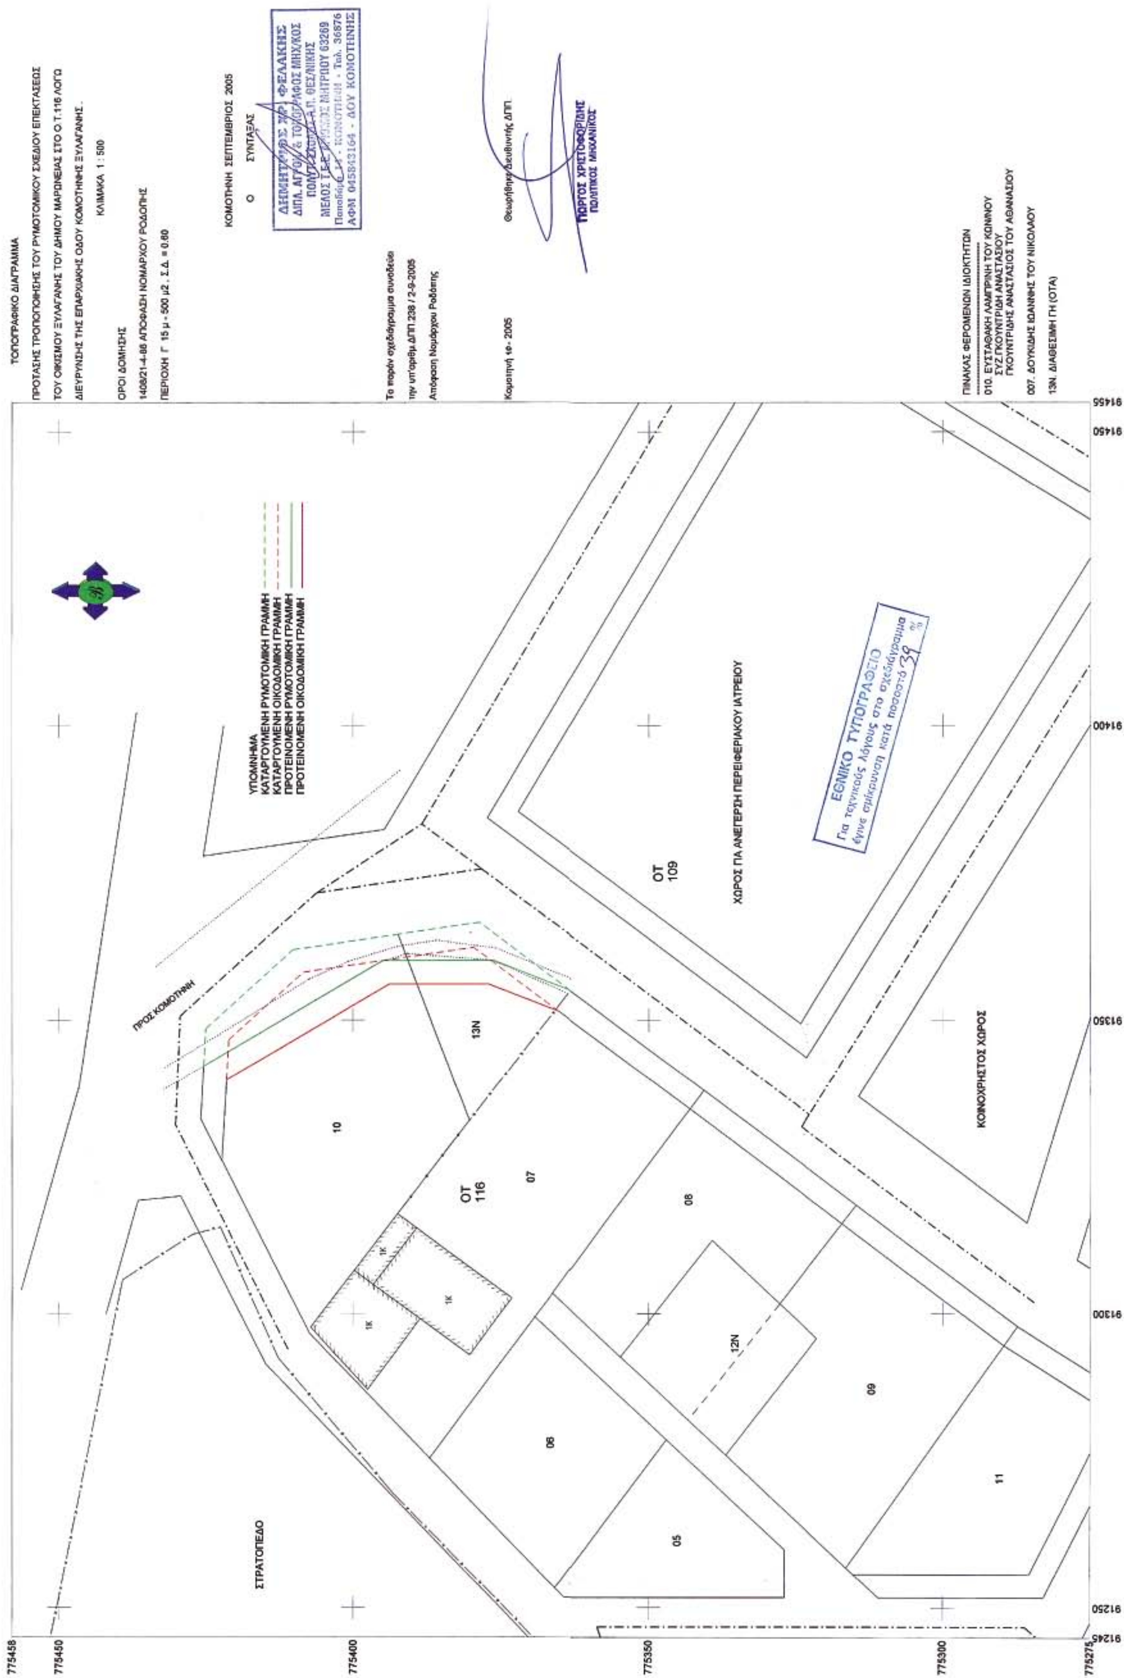
ΤΟΠΟΓΡΑΦΙΚΟ ΔΙΑΓΡΑΜΜΑ
ΠΡΟΤΑΣΗΣ ΤΡΟΠΟΠΟΙΗΣΗΣ ΤΟΥ ΡΥΜΟΤΟΜΙΚΟΥ ΣΧΕΔΙΟΥ ΕΠΕΚΤΑΣΕΩΣ
ΤΟΥ ΟΙΚΙΣΜΟΥ ΞΥΛΑΓΑΝΗΣ ΤΟΥ ΔΗΜΟΥ ΜΑΡΩΝΕΙΑΣ ΣΤΟ Ο.Τ.116 ΛΟΓΩ
ΔΙΕΥΡΥΝΣΗΣ ΤΗΣ ΕΠΑΡΧΙΑΚΗΣ ΟΔΟΥ ΚΟΜΟΤΗΝΗΣ ΞΥΛΑΓΑΝΗΣ .
ΚΛΙΜΑΚΑ 1 : 500
ΟΡΟΙ ΔΟΜΗΣΗΣ
1408/21-4-88 ΑΠΟΦΑΣΗ ΝΟΜΑΡΧΟΥ ΡΟΔΟΠΗΣ
ΠΕΡΙΟΧΗ Γ 15 μ - 500 μ2 , Σ.Δ. = 0.60
ΚΟΜΟΤΗΝΗ ΣΕΠΤΕΜΒΡΙΟΣ 2005
Ο ΣΥΝΤΑΞΑΣ
ΔΗΜΗΤΡΙΟΣ ΧΡ. ΦΕΛΑΚΗΣ
ΔΙΠΛ. ΑΓΡΟΝ. & ΤΟΠΟΓΡΑΦΟΣ ΜΗΧ/ΚΟΣ
ΠΟΛΥΤΕΧΝΕΙΟΥ Α.Π. ΘΕΣ/ΝΙΚΗΣ
ΜΕΛΟΣ Τ.Ε.Ε. ΑΡΙΘΜΟΣ ΜΗΤΡΩΟΥ 63269
Παπαδάμη 14 - ΚΟΜΟΤΗΝΗ - Τηλ. 36876
ΑΦΜ 045843164 - ΔΟΥ ΚΟΜΟΤΗΝΗΣ
Το παρόν σχεδιάγραμμα συνοδεύει
την υπ'αριθμ.ΔΠΠ.238 / 2-9-2005
Απόφαση Νομάρχου Ροδόπης
Κομοτηνή 1α- 2005
Θεωρήθηκε Διευθυντής ΔΠΠ.
ΓΙΩΡΓΟΣ ΧΡΙΣΤΟΦΟΡΙΔΗΣ
ΠΟΛΙΤΙΚΟΣ ΜΗΧΑΝΙΚΟΣ
ΥΠΟΜΝΗΜΑ
ΚΑΤΑΡΓΟΥΜΕΝΗ ΡΥΜΟΤΟΜΙΚΗ ΓΡΑΜΜΗ
ΚΑΤΑΡΓΟΥΜΕΝΗ ΟΙΚΟΔΟΜΙΚΗ ΓΡΑΜΜΗ
ΠΡΟΤΕΙΝΟΜΕΝΗ ΡΥΜΟΤΟΜΙΚΗ ΓΡΑΜΜΗ
ΠΡΟΤΕΙΝΟΜΕΝΗ ΟΙΚΟΔΟΜΙΚΗ ΓΡΑΜΜΗ
ΠΡΟΣ ΚΟΜΟΤΗΝΗ
ΣΤΡΑΤΟΠΕΔΟ
ΟΤ 116
ΟΤ 109
ΧΩΡΟΣ ΓΙΑ ΑΝΕΓΕΡΣΗ ΠΕΡΙΦΕΡΙΑΚΟΥ ΙΑΤΡΕΙΟΥ
ΚΟΙΝΟΧΡΗΣΤΟΣ ΧΩΡΟΣ
10
13Ν
07
06
05
08
12Ν
09
11
1Κ
1Κ
1Κ
ΕΘΝΙΚΟ ΤΥΠΟΓΡΑΦΕΙΟ
Για τεχνικούς λόγους στο σχεδιάγραμμα
έγινε σμίκρυνση κατά ποσοστό 39 %
ΠΙΝΑΚΑΣ ΦΕΡΟΜΕΝΩΝ ΙΔΙΟΚΤΗΤΩΝ
010. ΕΥΣΤΑΘΑΚΗ ΛΑΜΠΡΙΝΗ ΤΟΥ ΚΩΝ/ΝΟΥ
ΣΥΖ.ΓΚΟΥΝΤΡΙΔΗ ΑΝΑΣΤΑΣΙΟΥ
ΓΚΟΥΝΤΡΙΔΗΣ ΑΝΑΣΤΑΣΙΟΣ ΤΟΥ ΑΘΑΝΑΣΙΟΥ
007. ΔΟΥΚΙΔΗΣ ΙΩΑΝΝΗΣ ΤΟΥ ΝΙΚΟΛΑΟΥ
13Ν. ΔΙΑΘΕΣΙΜΗ ΓΗ (ΟΤΑ)
775458
775450
775400
775350
775300
775275
91245
91250
91300
91350
91400
91450
91455